


AYUNTAMIENTO  
DE  
**BENAGUASIL**

APROBACION DEFINITIVA EN SESION  
13 MAR. 1997  
DE LA COMISION DE PLANIFICACION URBANA

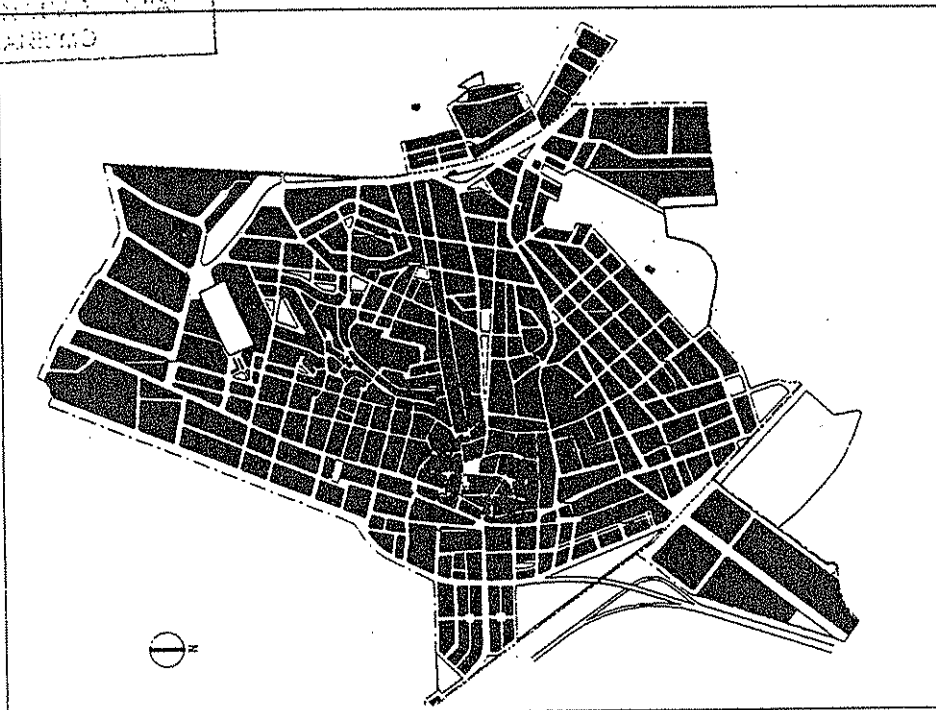


1995

9 ENE. 1997

**MODIFICACION DE  
NORMAS SUBSIDIARIAS  
DE PLANEAMIENTO**

<b>ORDENACION</b>	<b>SITUACION EN CASCO URBANO</b>	<b>MODIFICACION</b> <b>1ª</b>	<b>MODIFICACION PUNTUAL</b>
<b>ARQUITECTA REDACTORA</b> <b>ASUNCION CLARAMONTE SANZ</b>	<b>ESCALA</b> <b>1/10.000</b>	<b>FECHA</b> <b>SEPTIEMBRE 1995</b>	

APROBACION DEFINITIVA EN SESION  
13 MAR. 1997  
DE LA COMISION TERRITORIAL  
DE URBANISMO

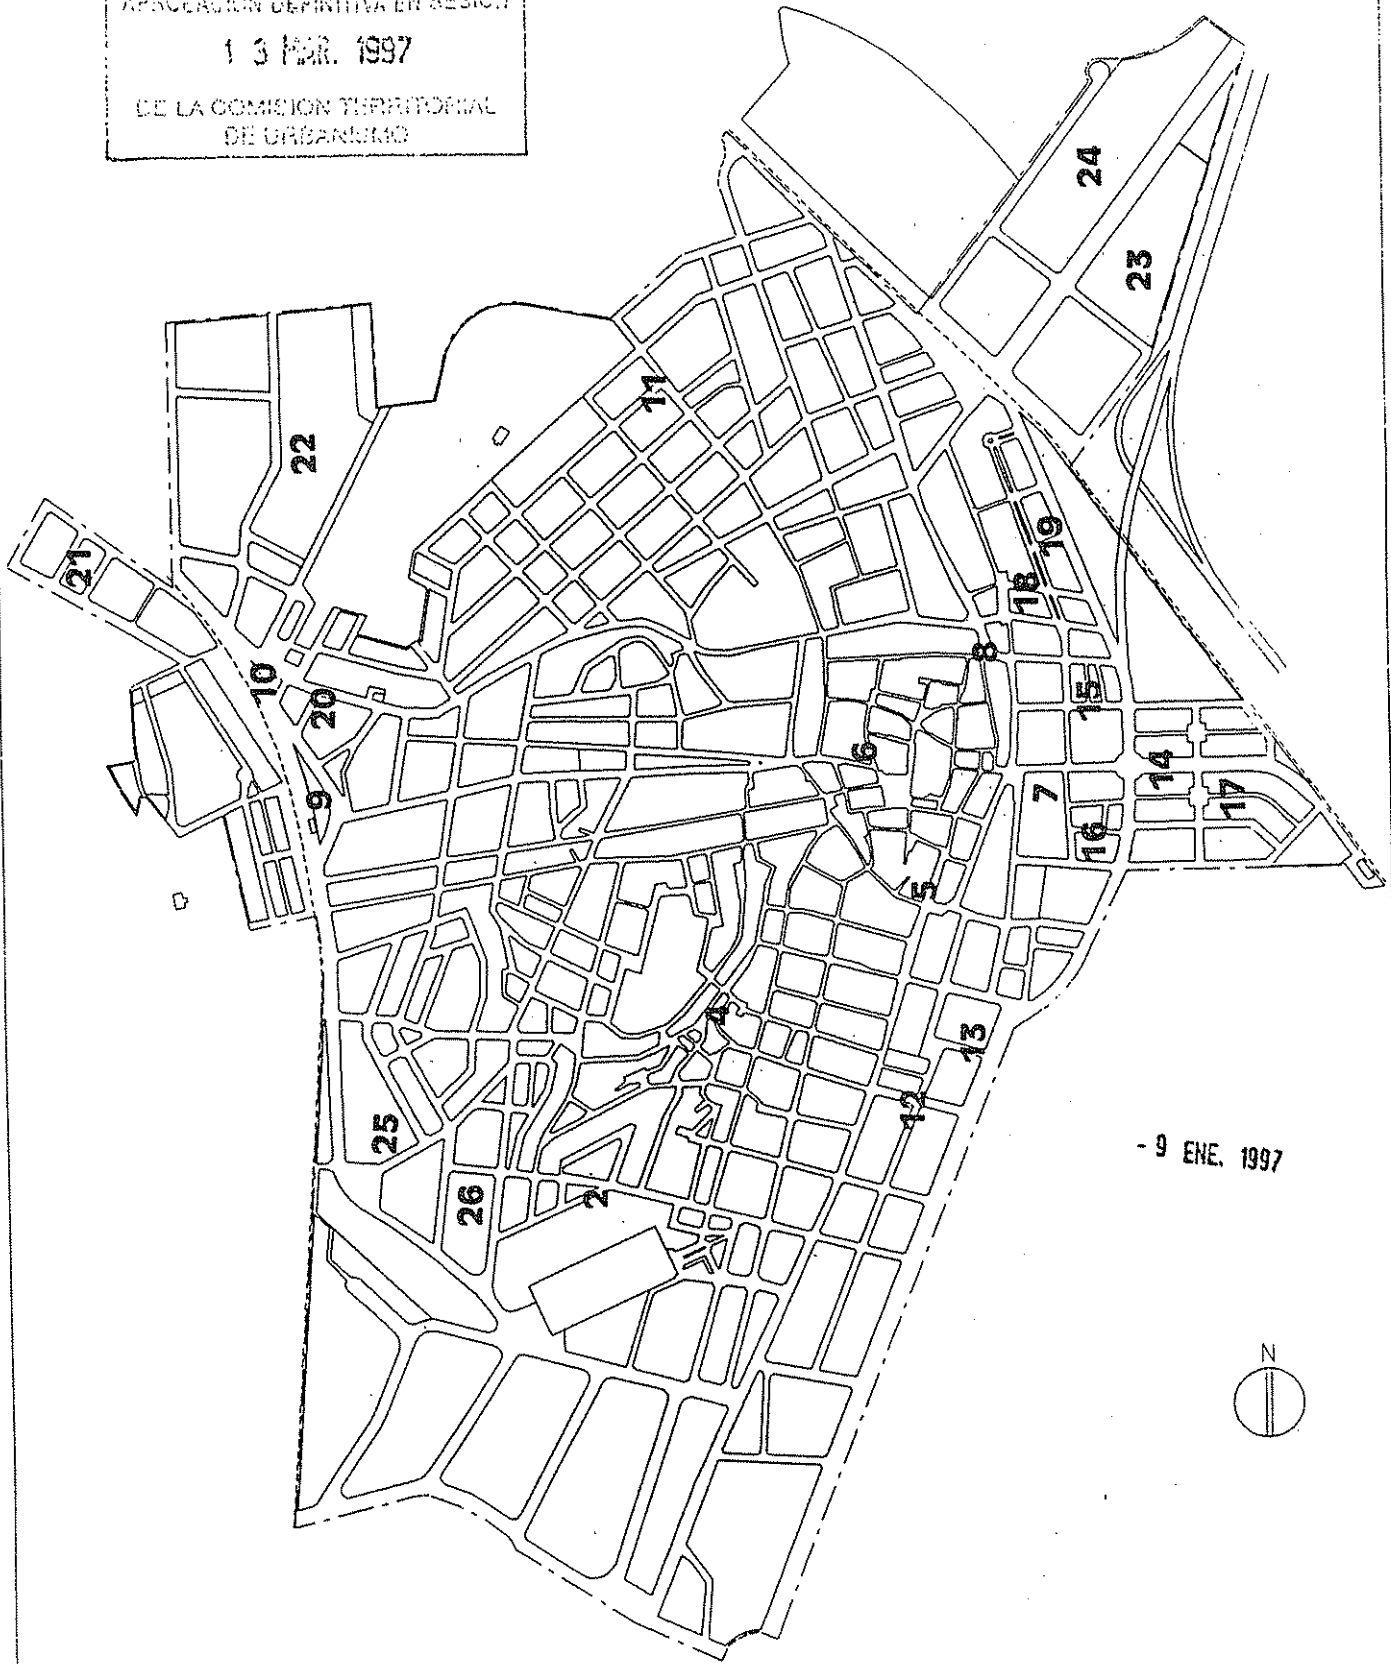

- 9 ENE. 1997

